


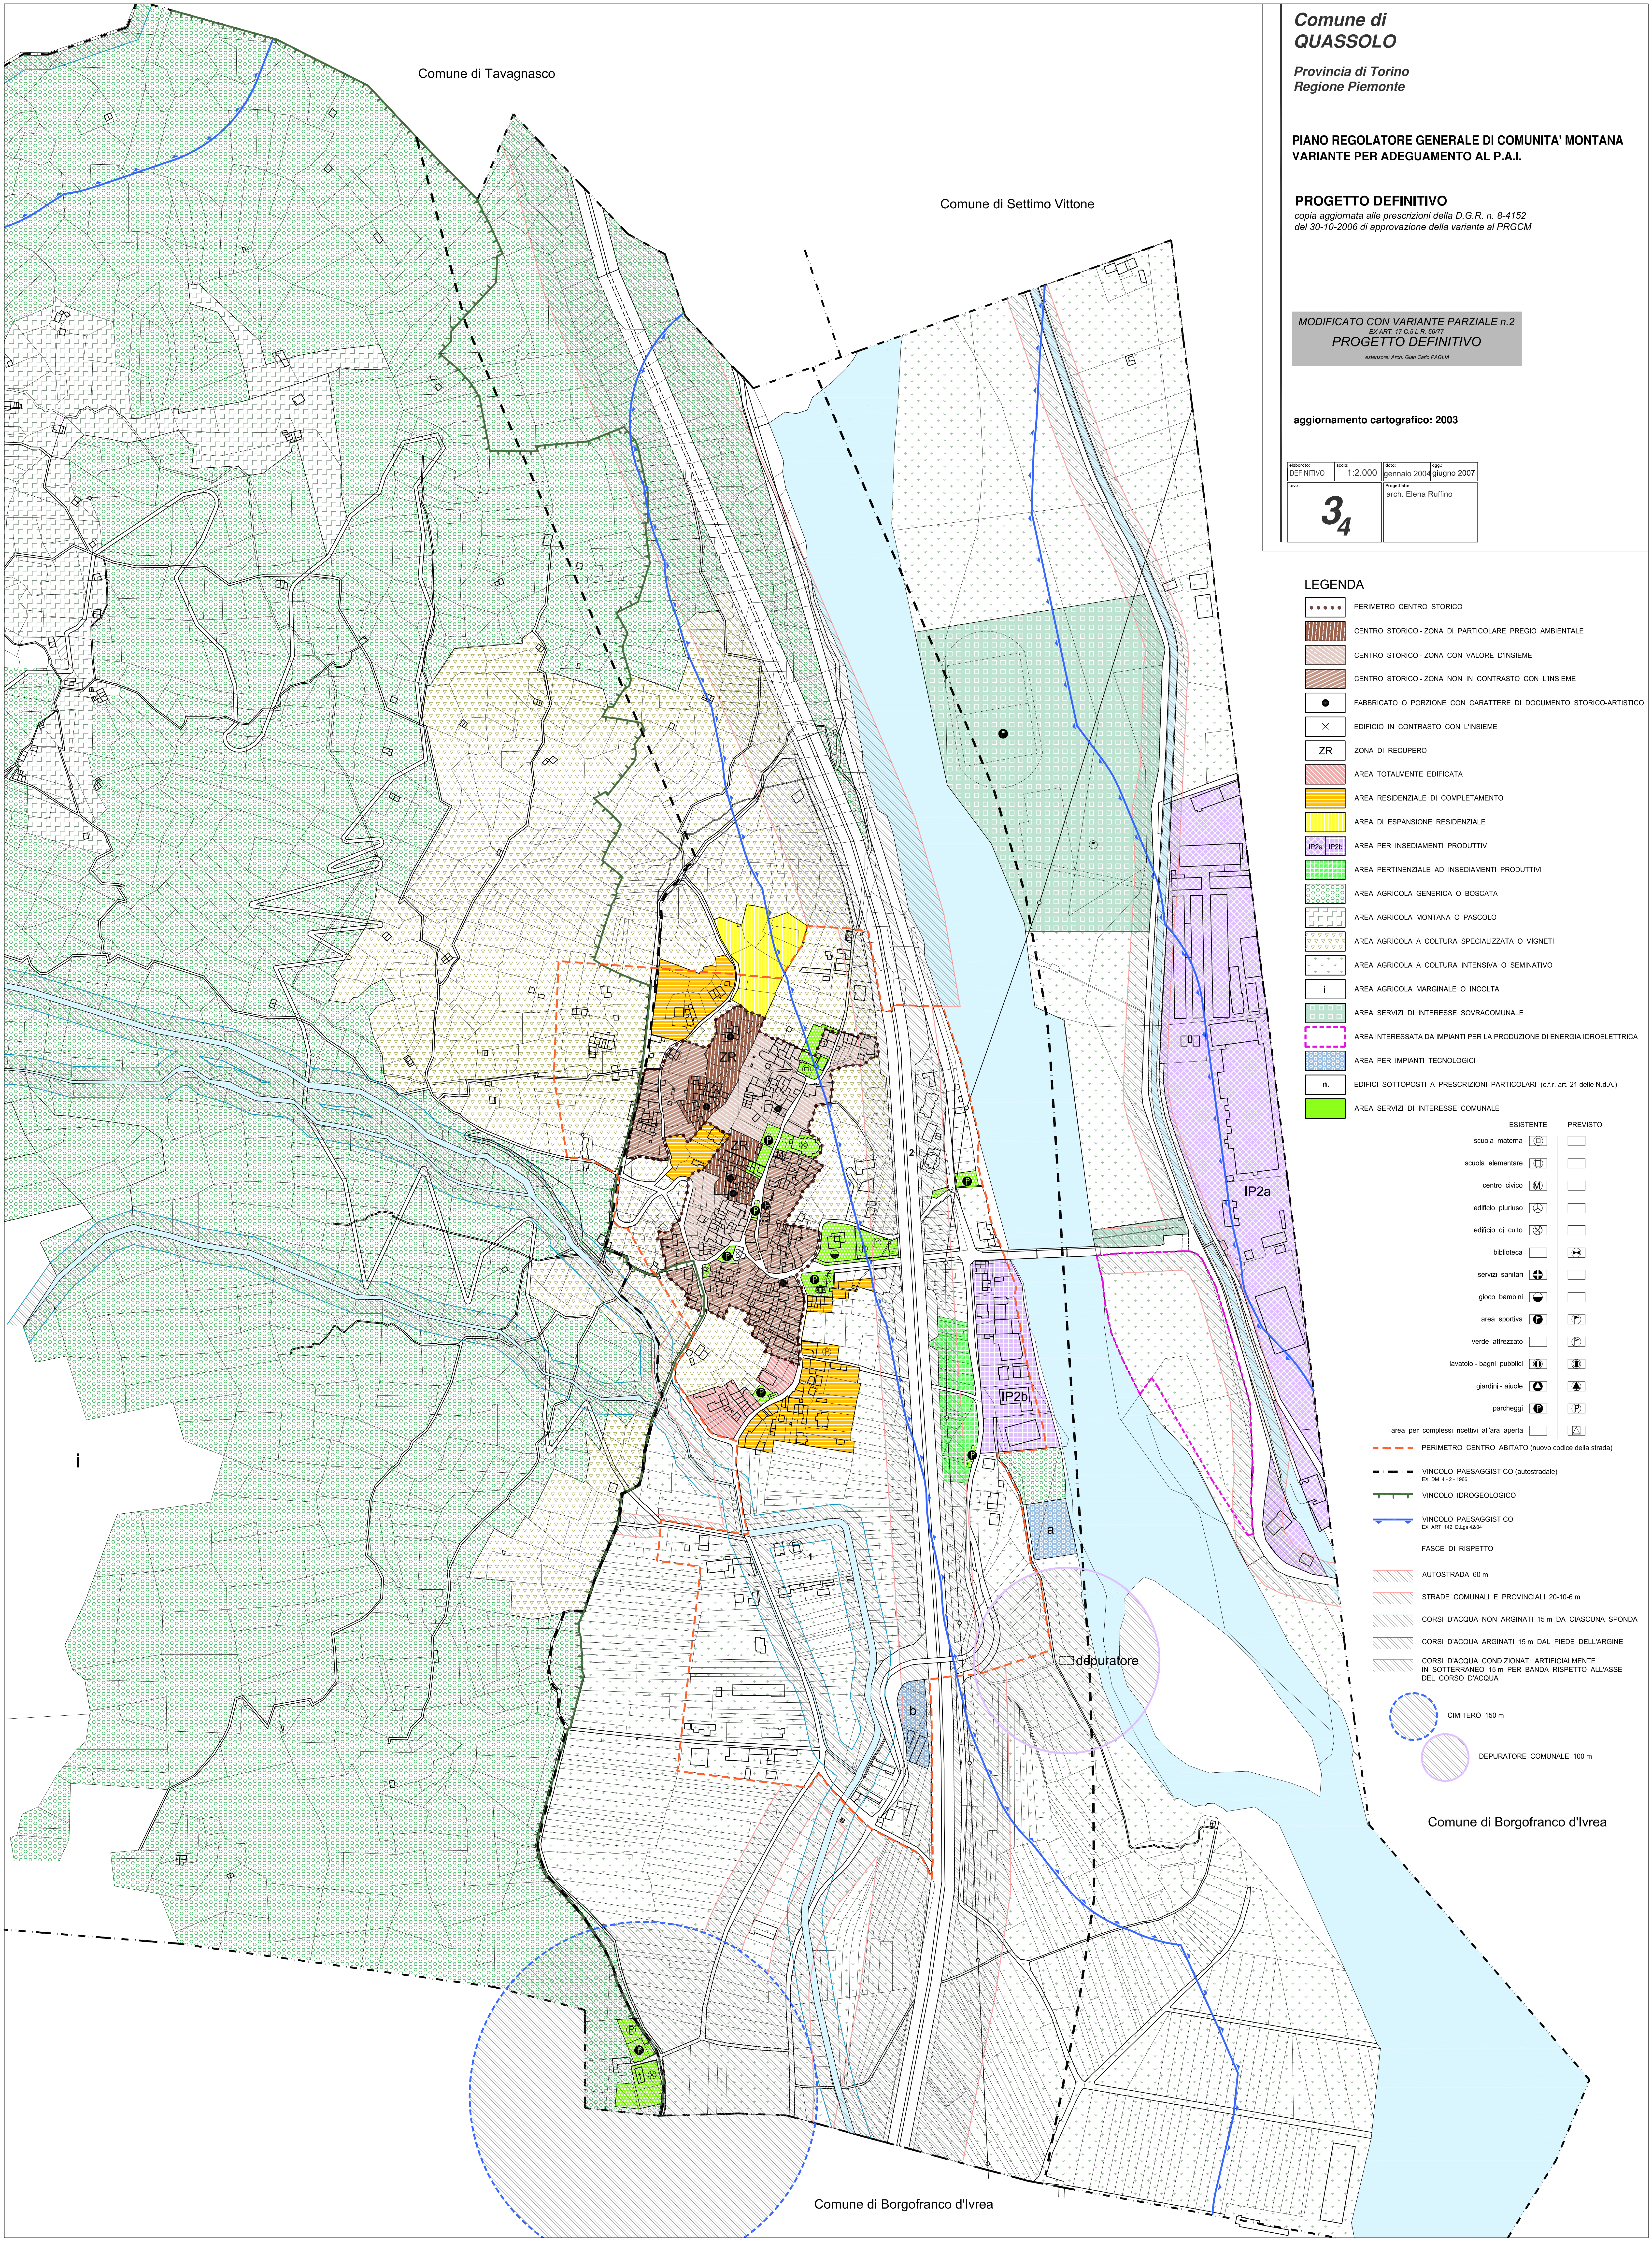

Comune di  
**QUASSOLO**

Provincia di Torino  
Regione Piemonte

**PIANO REGOLATORE GENERALE DI COMUNITA' MONTANA  
VARIANTE PER ADEGUAMENTO AL P.A.I.**

**PROGETTO DEFINITIVO**  
copia aggiornata alle prescrizioni della D.G.R. n. 8-4152  
del 30-10-2006 di approvazione della variante al PRGCM

**MODIFICATO CON VARIANTE PARZIALE n.2**  
**PROGETTO DEFINITIVO**  
estensore: Arch. Gian Carlo FAGLIA

aggiornamento cartografico: 2003

|            |         |                     |             |
|------------|---------|---------------------|-------------|
| stato:     | scala:  | data:               | pg:         |
| DEFINITIVO | 1:2.000 | giugno 2004         | giugno 2007 |
| num:       |         | progettato:         |             |
| <b>34</b>  |         | arch. Elena Ruffino |             |

**LEGENDA**

- PERIMETRO CENTRO STORICO
- CENTRO STORICO - ZONA DI PARTICOLARE PREGIO AMBIENTALE
- CENTRO STORICO - ZONA CON VALORE D'INSIEME
- CENTRO STORICO - ZONA NON IN CONTRASTO CON L'INSIEME
- FABBRICATO O PORZIONE CON CARATTERE DI DOCUMENTO STORICO-ARTISTICO
- EDIFICIO IN CONTRASTO CON L'INSIEME
- ZR ZONA DI RECUPERO
- AREA TOTALMENTE EDIFICATA
- AREA RESIDENZIALE DI COMPLETAMENTO
- AREA DI ESPANSIONE RESIDENZIALE
- IP2a IP2b AREA PER INSEDIAMENTI PRODUTTIVI
- AREA PERTINENZIALE AD INSEDIAMENTI PRODUTTIVI
- AREA AGRICOLA GENERICA O BOSCATO
- AREA AGRICOLA MONTANA O PASCOLO
- AREA AGRICOLA A CULTURA SPECIALIZZATA O VIGNETI
- AREA AGRICOLA A CULTURA INTENSIVA O SEMINATIVO
- i AREA AGRICOLA MARGINALE O INCOLTA
- AREA SERVIZI DI INTERESSE SOVRACOMUNALE
- AREA INTERESSATA DA IMPIANTI PER LA PRODUZIONE DI ENERGIA IDROELETTRICA
- AREA PER IMPIANTI TECNOLOGICI
- n. EDIFICI SOTTOPOSTI A PRESCRIZIONI PARTICOLARI (c.f.r. art. 21 delle N.d.A.)
- AREA SERVIZI DI INTERESSE COMUNALE

| ESISTENTE                                    | PREVISTO |  |
|----------------------------------------------|----------|--|
| scuola materna                               |          |  |
| scuola elementare                            |          |  |
| centro civico                                |          |  |
| edificio pluruso                             |          |  |
| edificio di culto                            |          |  |
| biblioteca                                   |          |  |
| servizi sanitari                             |          |  |
| gioco bambini                                |          |  |
| area sportiva                                |          |  |
| verde attrezzato                             |          |  |
| lavatoio - bagni pubblici                    |          |  |
| giardini - aiuole                            |          |  |
| parcheggi                                    |          |  |
| area per complessi ricettivi all'aria aperta |          |  |

- PERIMETRO CENTRO ABITATO (nuovo codice della strada)
- VINCOLO PAESAGGISTICO (autostrade)  
EX DM 4 - 2 - 1986
- VINCOLO PAESAGGISTICO
- VINCOLO IDROGEOLOGICO  
EX ART. 142 D.Lgs 42/04
- FASCE DI RISPETTO
  - AUTOSTRADA 60 m
  - STRADE COMUNALI E PROVINCIALI 20-10-6 m
  - CORSI D'ACQUA NON ARGINATI 15 m DA CIASCUNA SPONDA
  - CORSI D'ACQUA ARGINATI 15 m DAL PIEDE DELL'ARGINE
  - CORSI D'ACQUA CONDIZIONATI ARTIFICIALMENTE IN SOTTERRANEO 15 m PER BANDA RISPETTO ALL'ASSE DEL CORSO D'ACQUA
- CIMITERO 150 m
- DEPURATORE COMUNALE 100 m

Comune di Borgofranco d'Ivrea

Comune di Borgofranco d'Ivrea

Comune di Tavagnasco

Comune di Settimo Vittone